Лист 6

Линия совмещения с листом 4

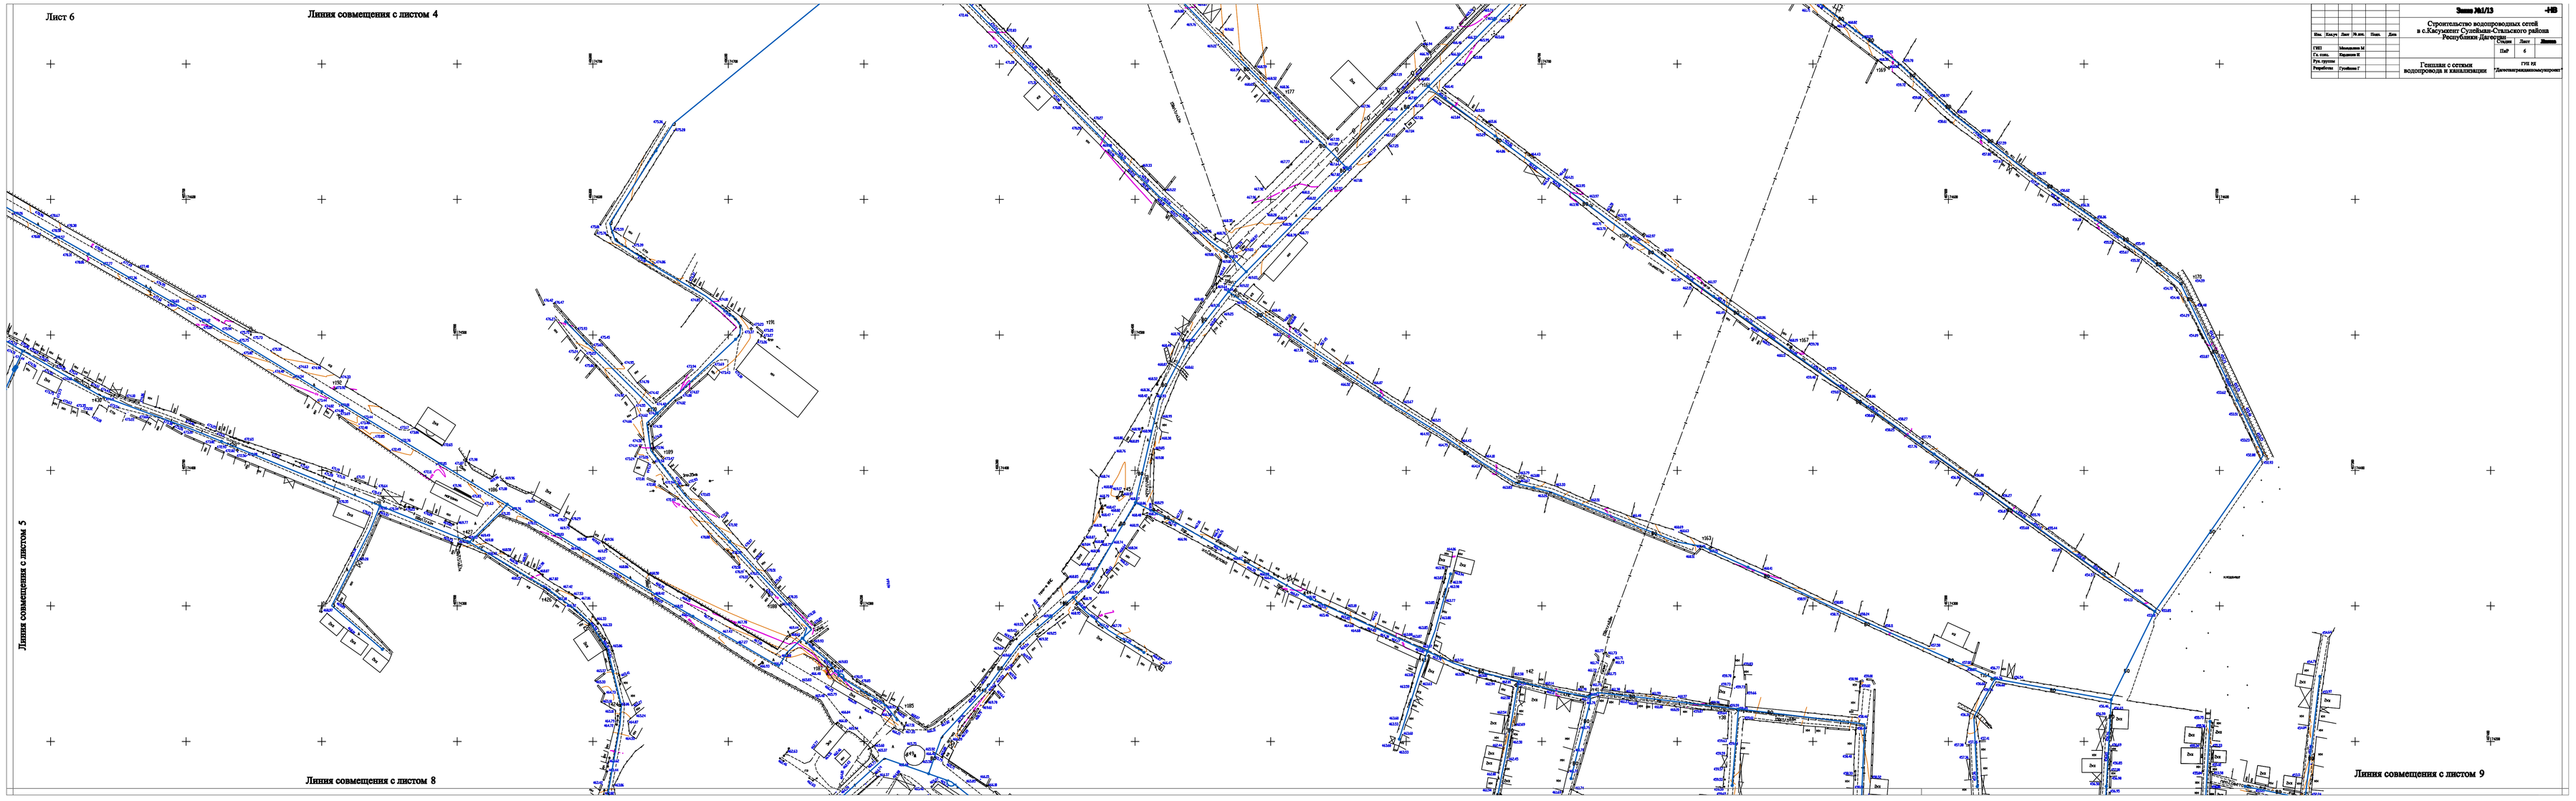

Линия совмещения с листом 5

Линия совмещения с листом 8

Линия совмещения с листом 9

						Экзам №1/13			+НВ
						Строительство водопроводных сетей в с.Кагузаевке Сулейман-Стальского района Республики Дагестан			
Изм.	Кол.уч	Лист	№ док.	Подп.	Дата				
ГИП		Абакарова М					Стадия	Лист	Листов
Гл. спец.		Мурадова Ф					ПиР	6	
Рук. группы						Генплан с сетями водопровода и канализации	ГУП РД "Дагестанводпроект"		
Разработал		Гусейнов Г							